


PLAN DE SCENE KODAWAMA

Scène 6.00x6.00 m

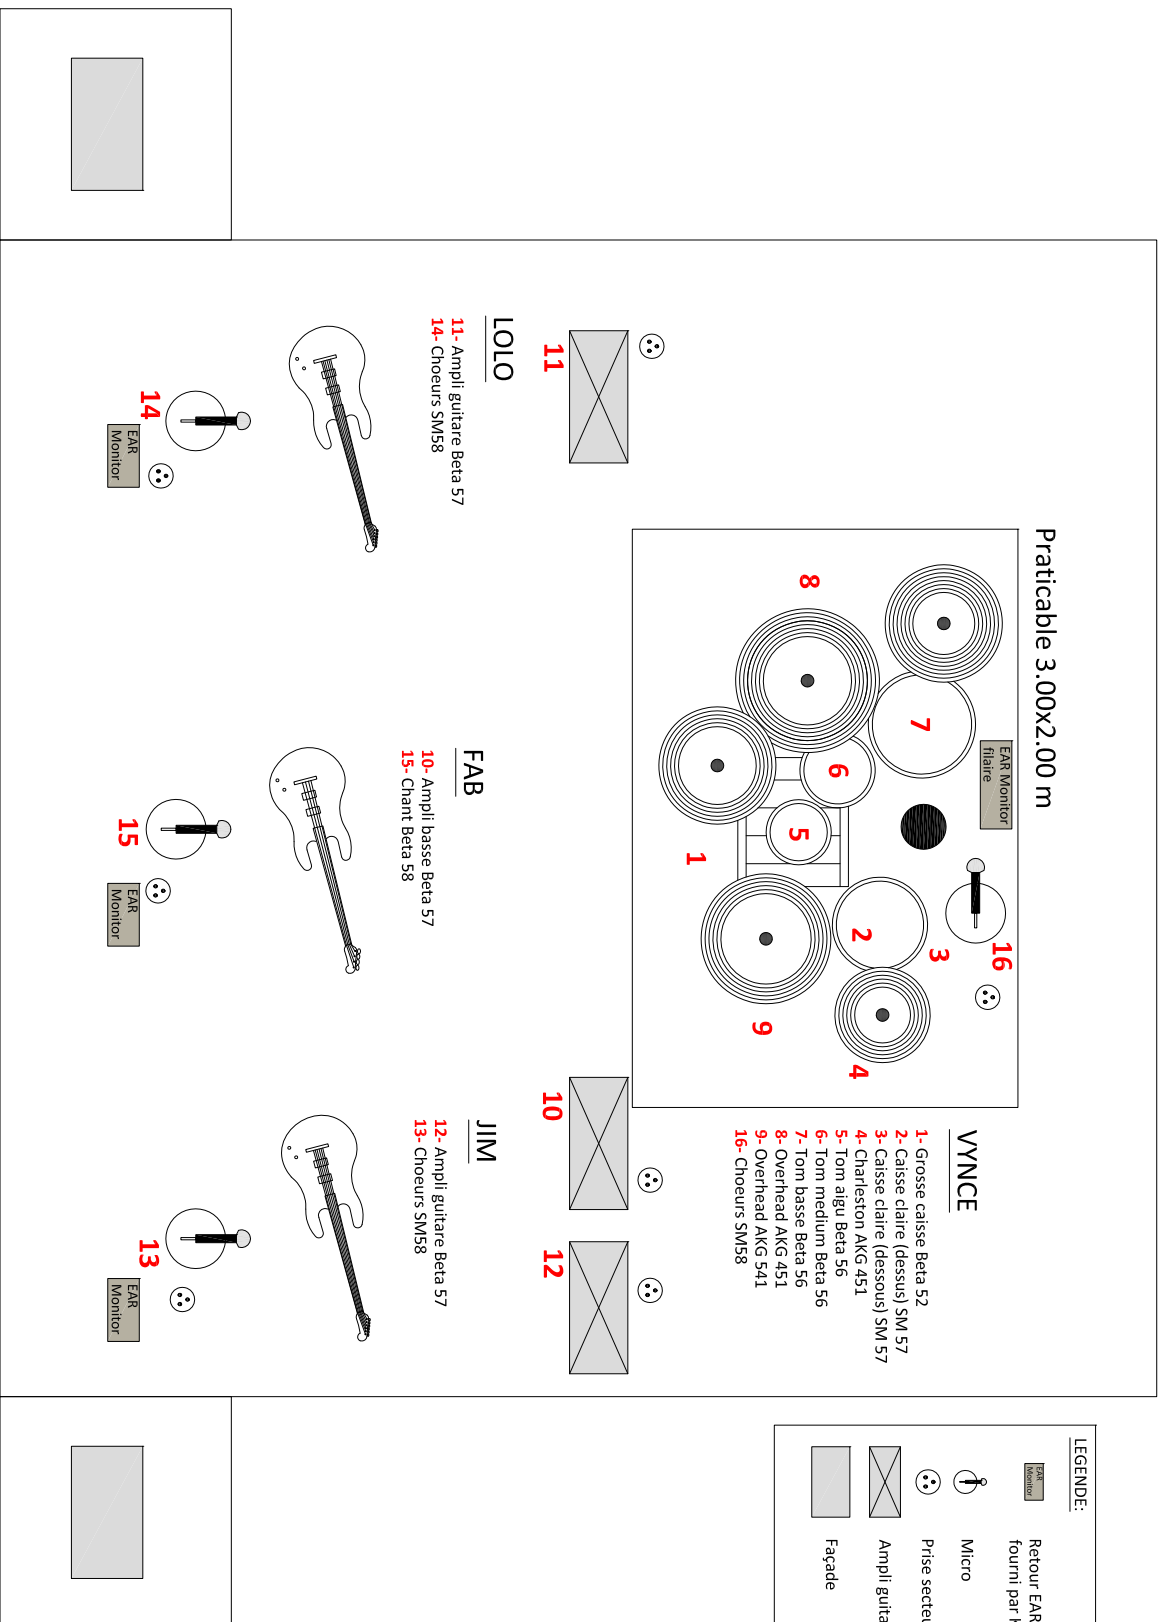

P U B L I C